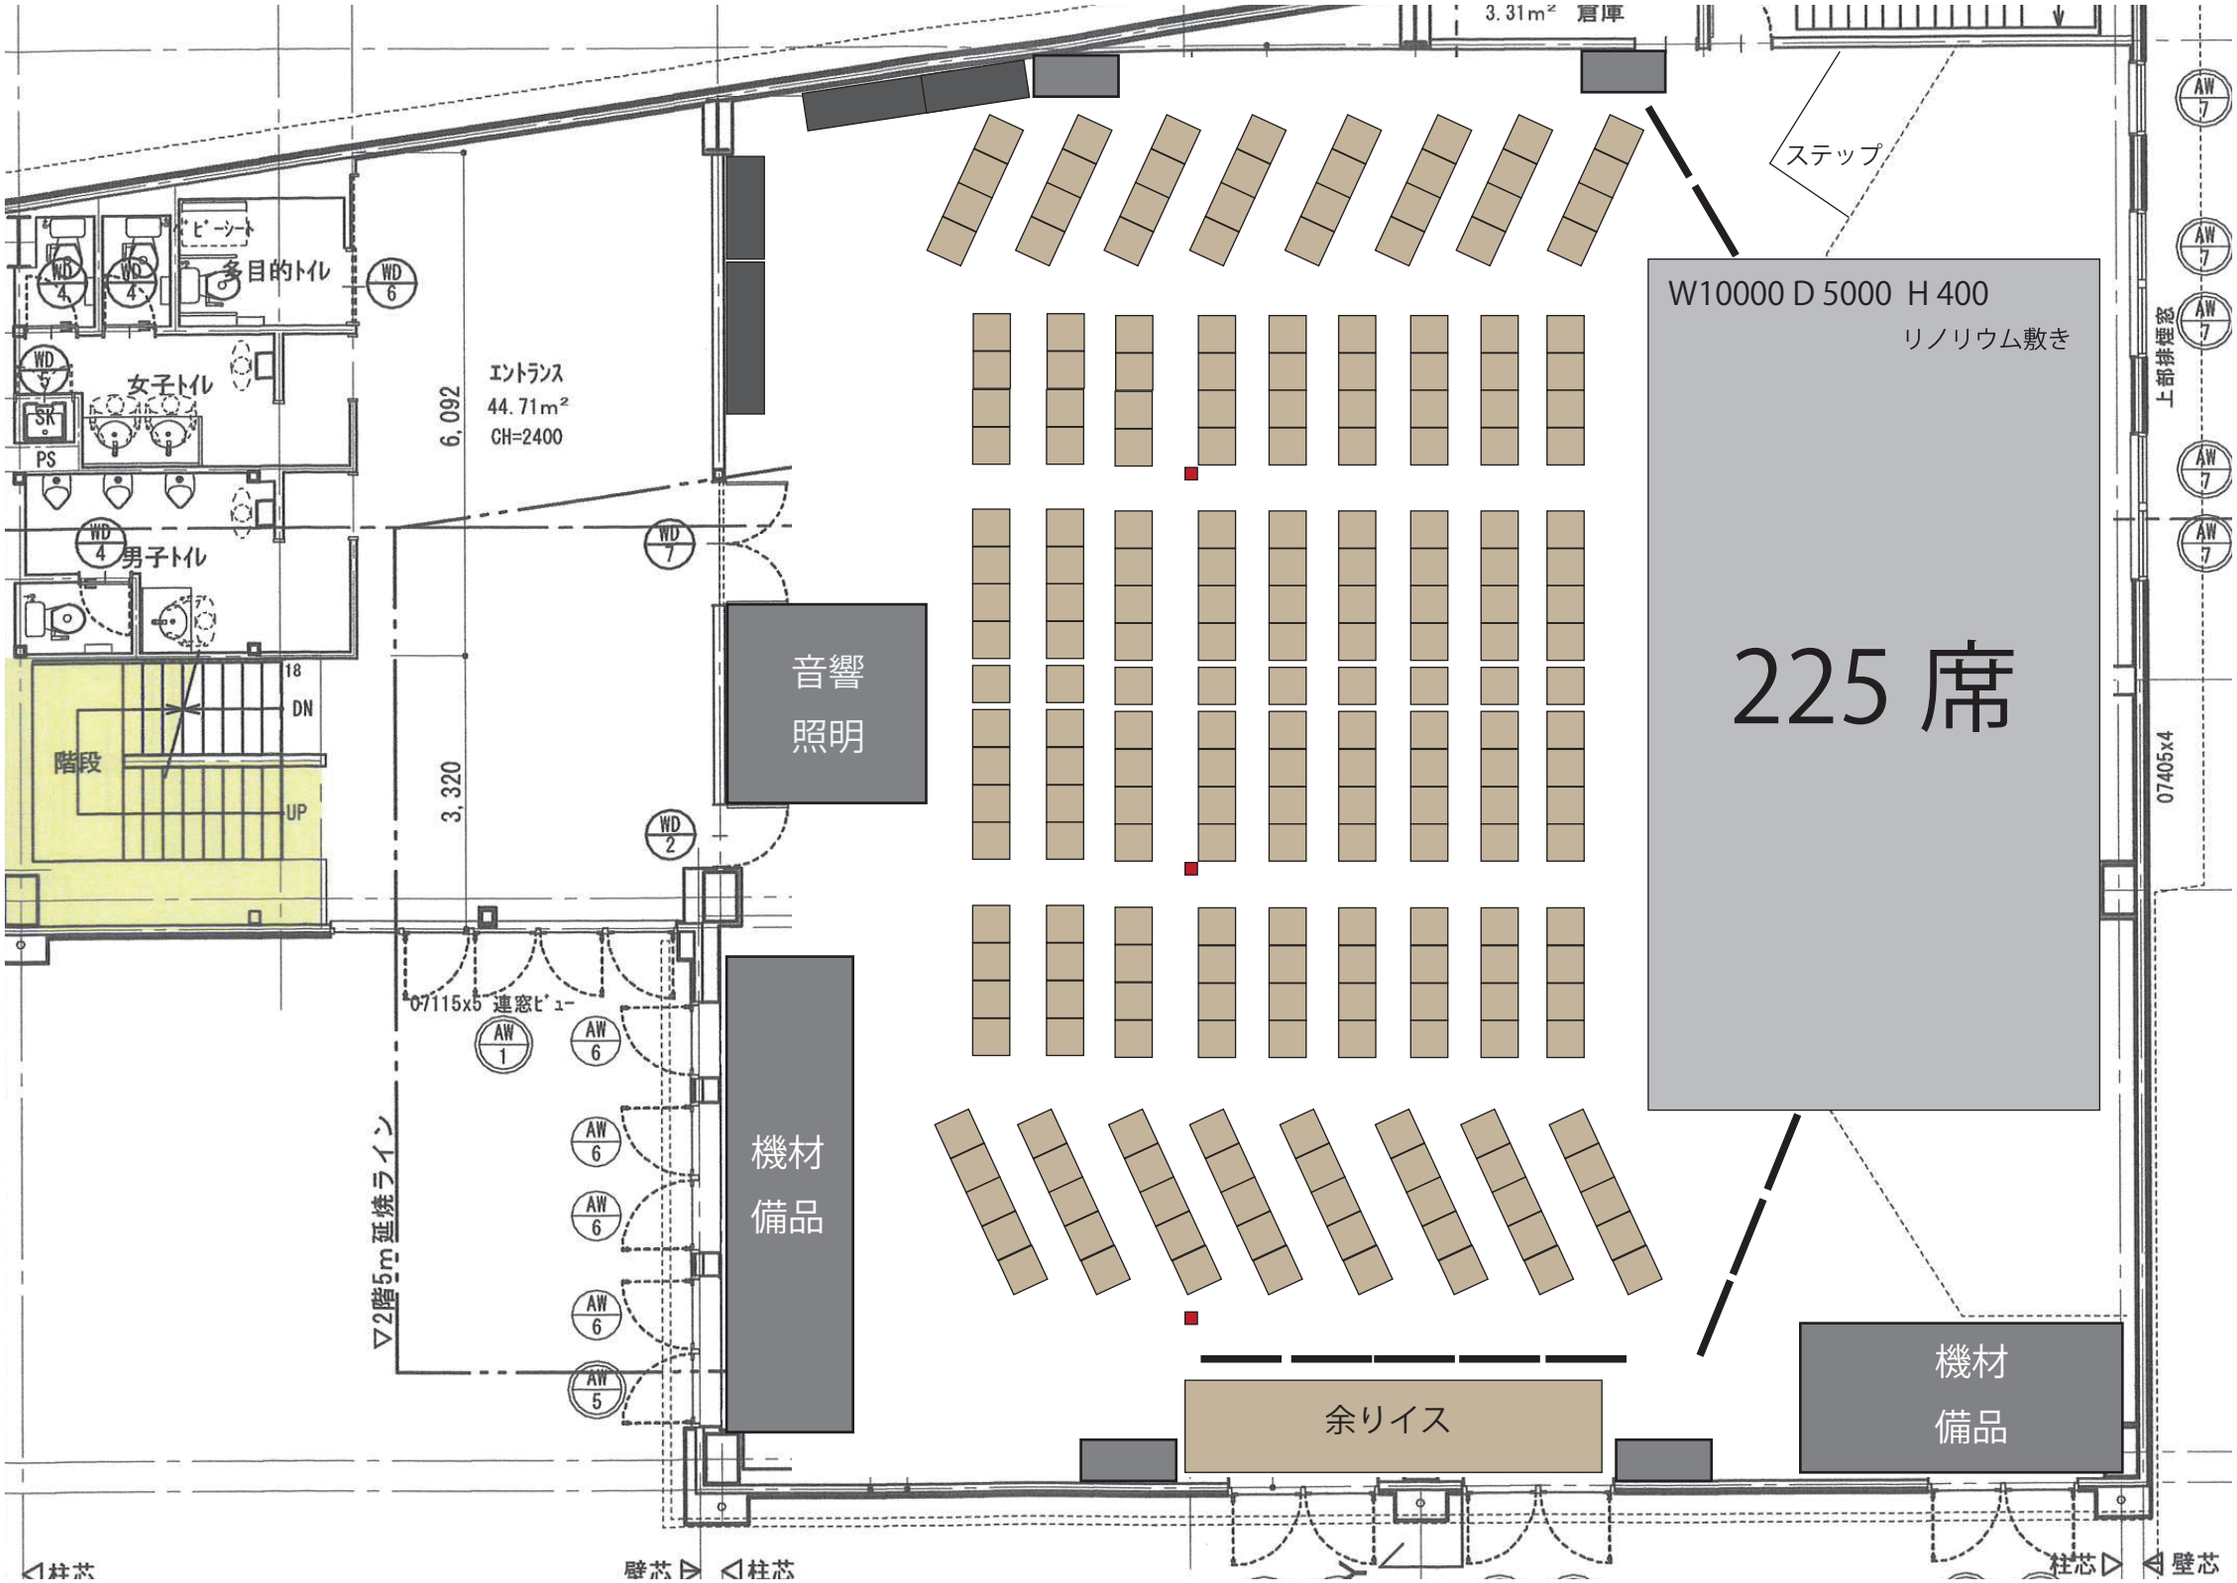
3.31m² 倉庫
ステップ
W10000 D 5000 H 400
リノリウム敷き
225 席
音響
照明
機材
備品
余りイス
機材
備品
ベビーシート
多目的トイレ
女子トイレ
男子トイレ
PS
SK
エントランス
44.71m²
CH=2400
6,092
3,320
階段
DN
UP
18
07115x5 連窓ビュー
▽2階5m延焼ライン
上部排煙窓
07405x4
柱芯
壁芯
柱芯
壁芯
柱芯