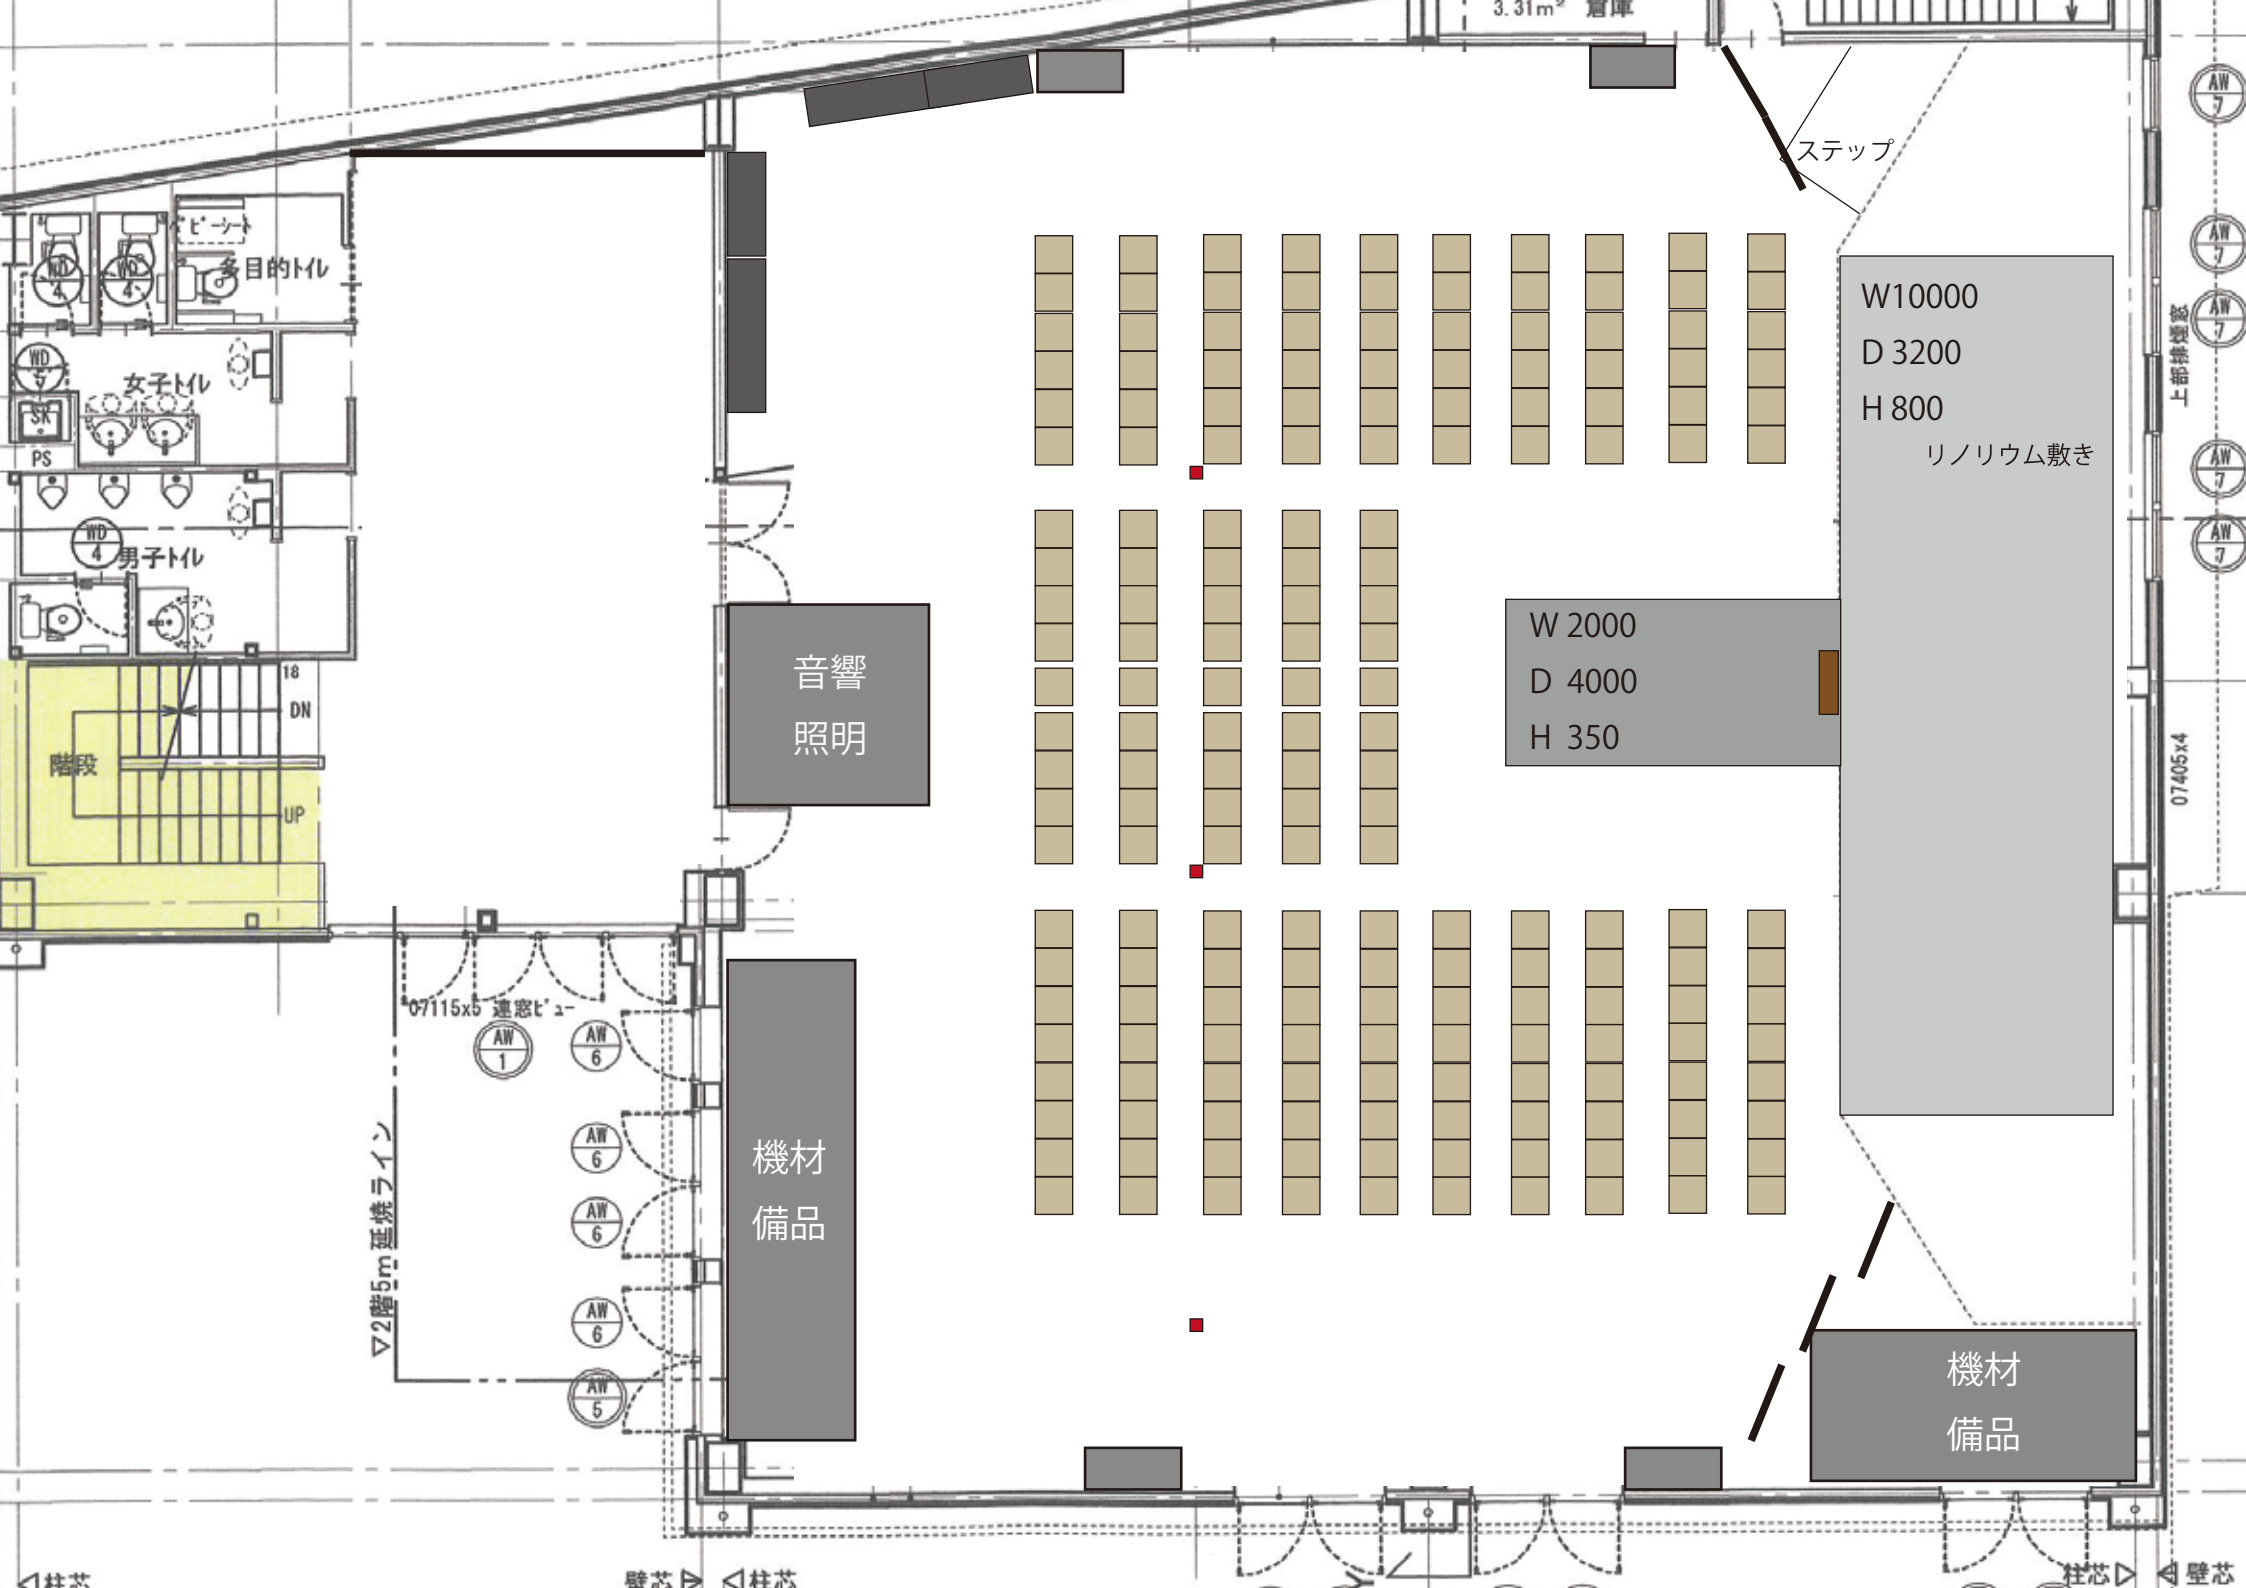
ステップ
W10000
D 3200
H 800
リノリウム敷き
W 2000
D 4000
H 350
音響
照明
機材
備品
機材
備品
多目的トイレ
女子トイレ
男子トイレ
階段
DN
UP
PS
07115x5 連窓ビュー
▽2階5m延焼ライン
07405x4
上部排煙窓
柱芯
壁芯